


PIANTA PIANO SECONDO


(scala 1:100)

proiezione piano sottotetto

proiezione piano sottotetto

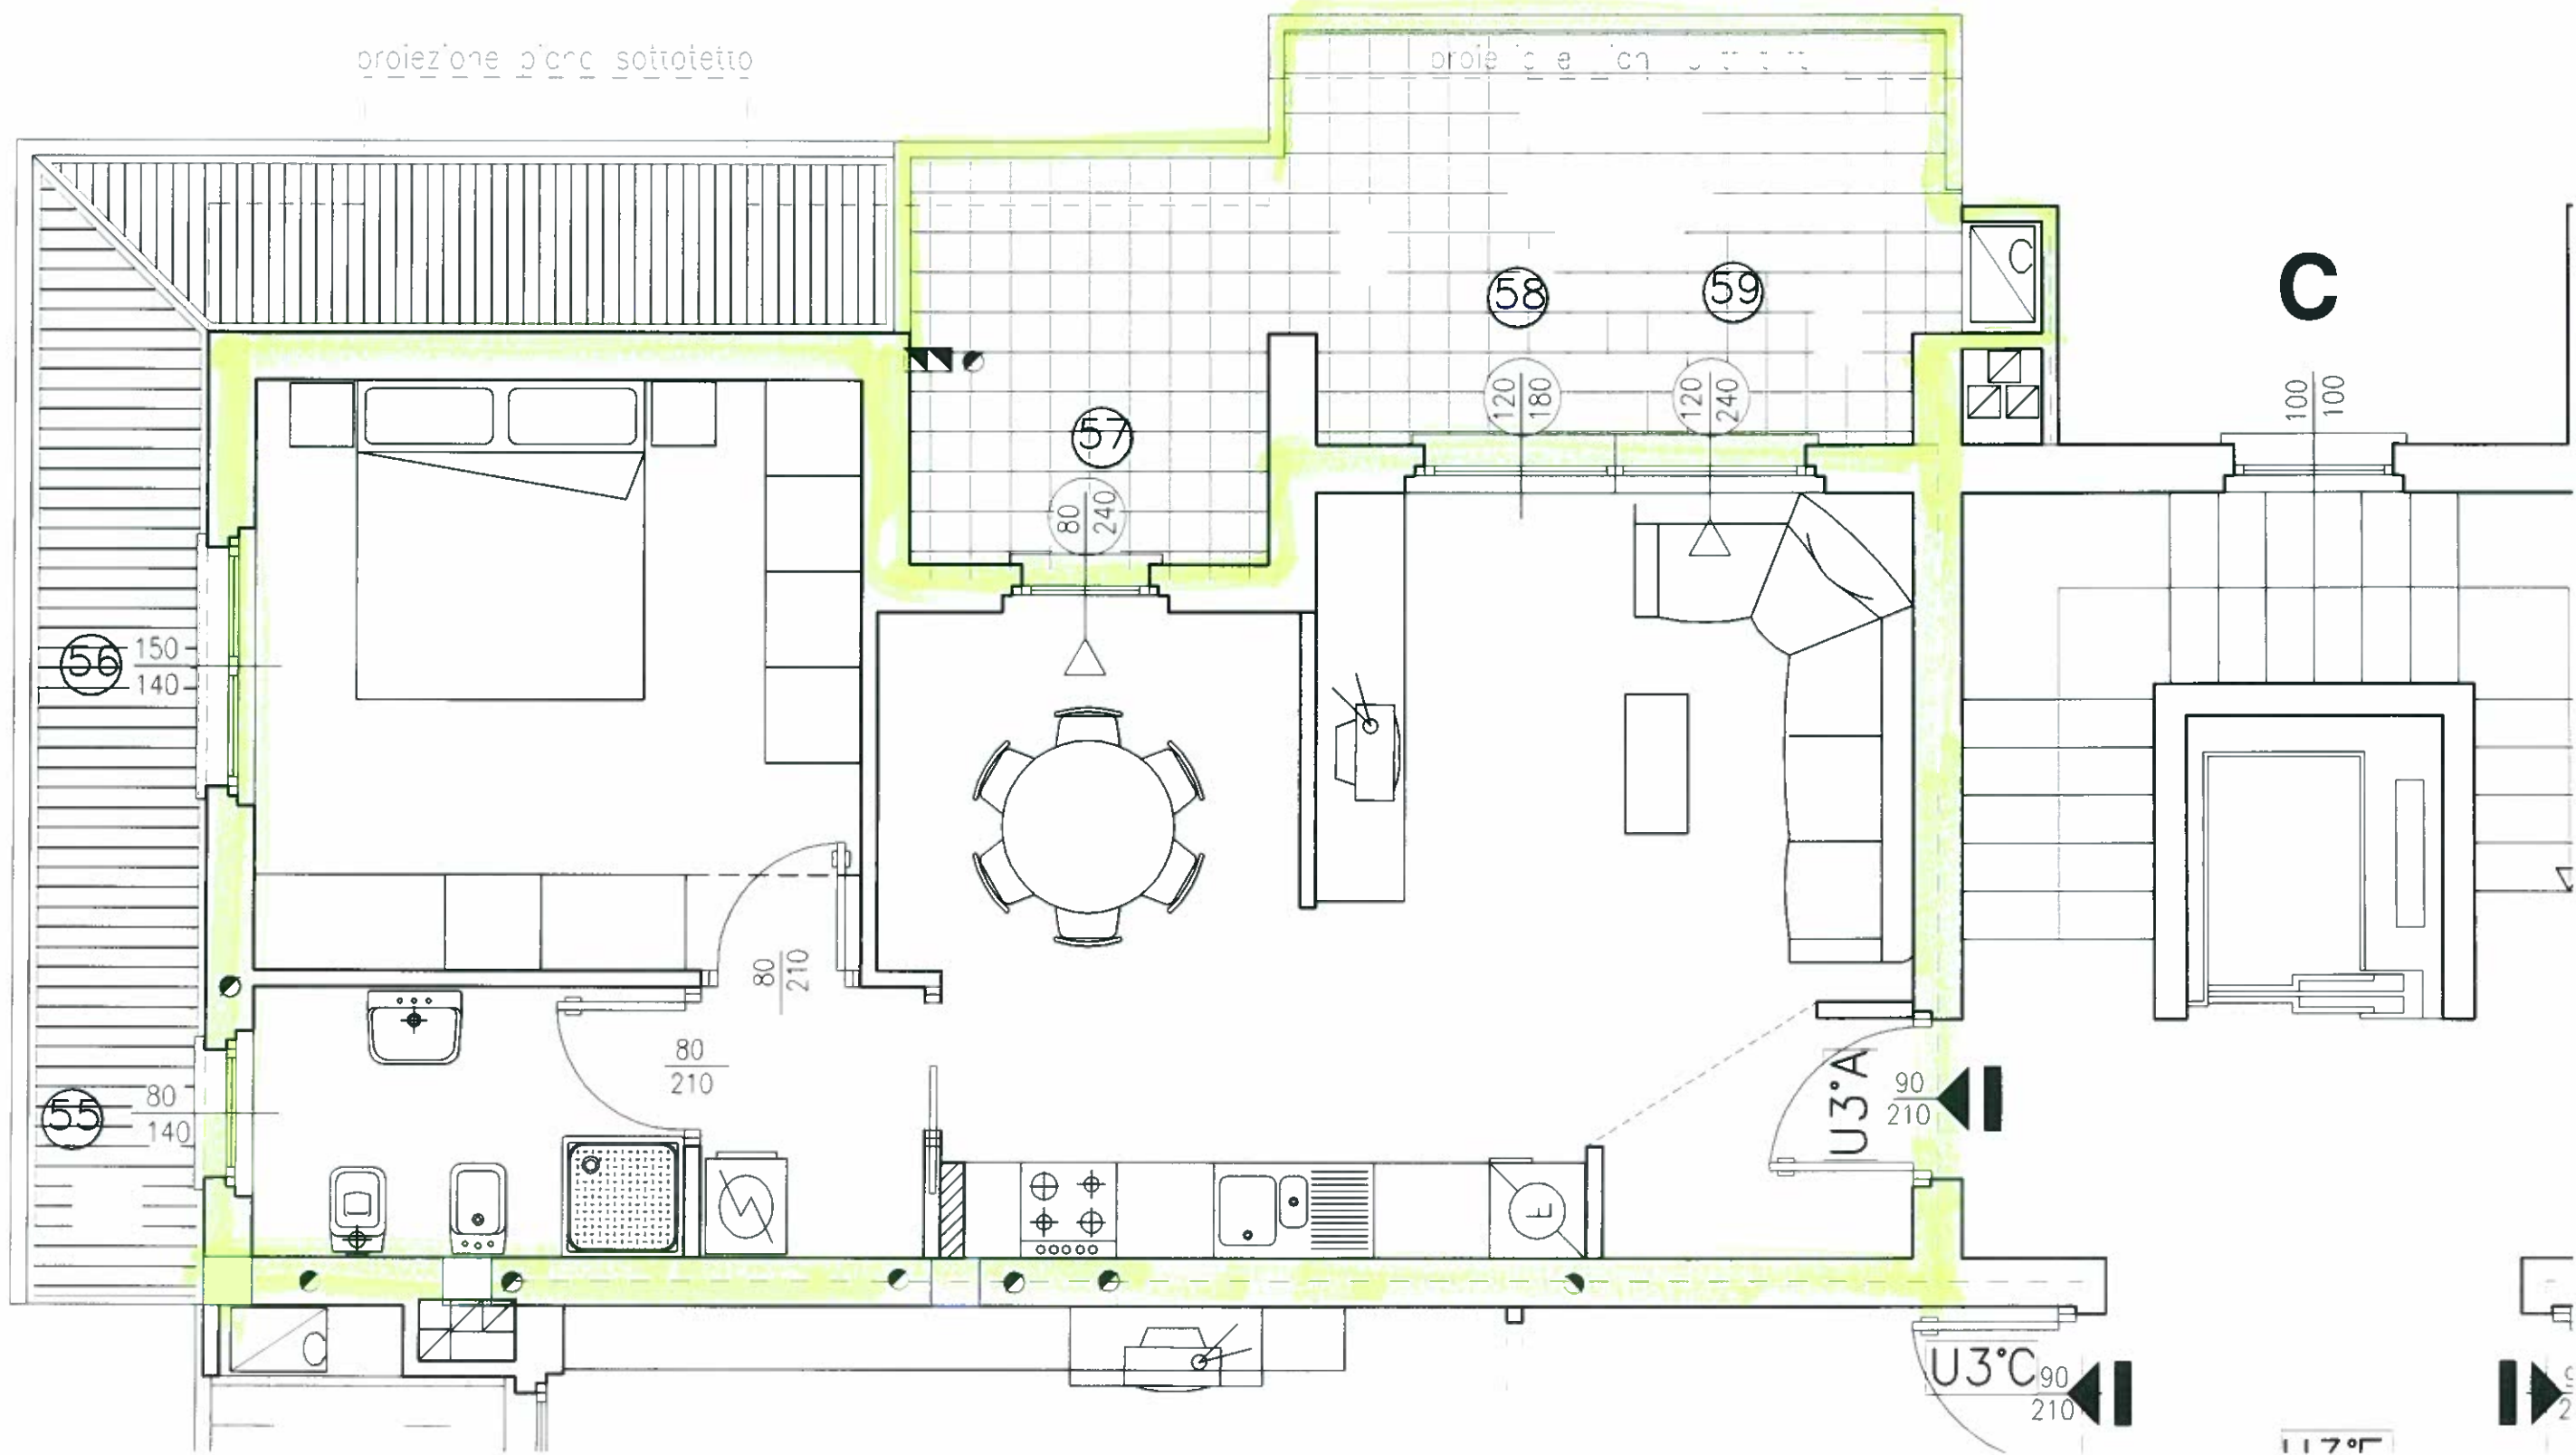

1:170

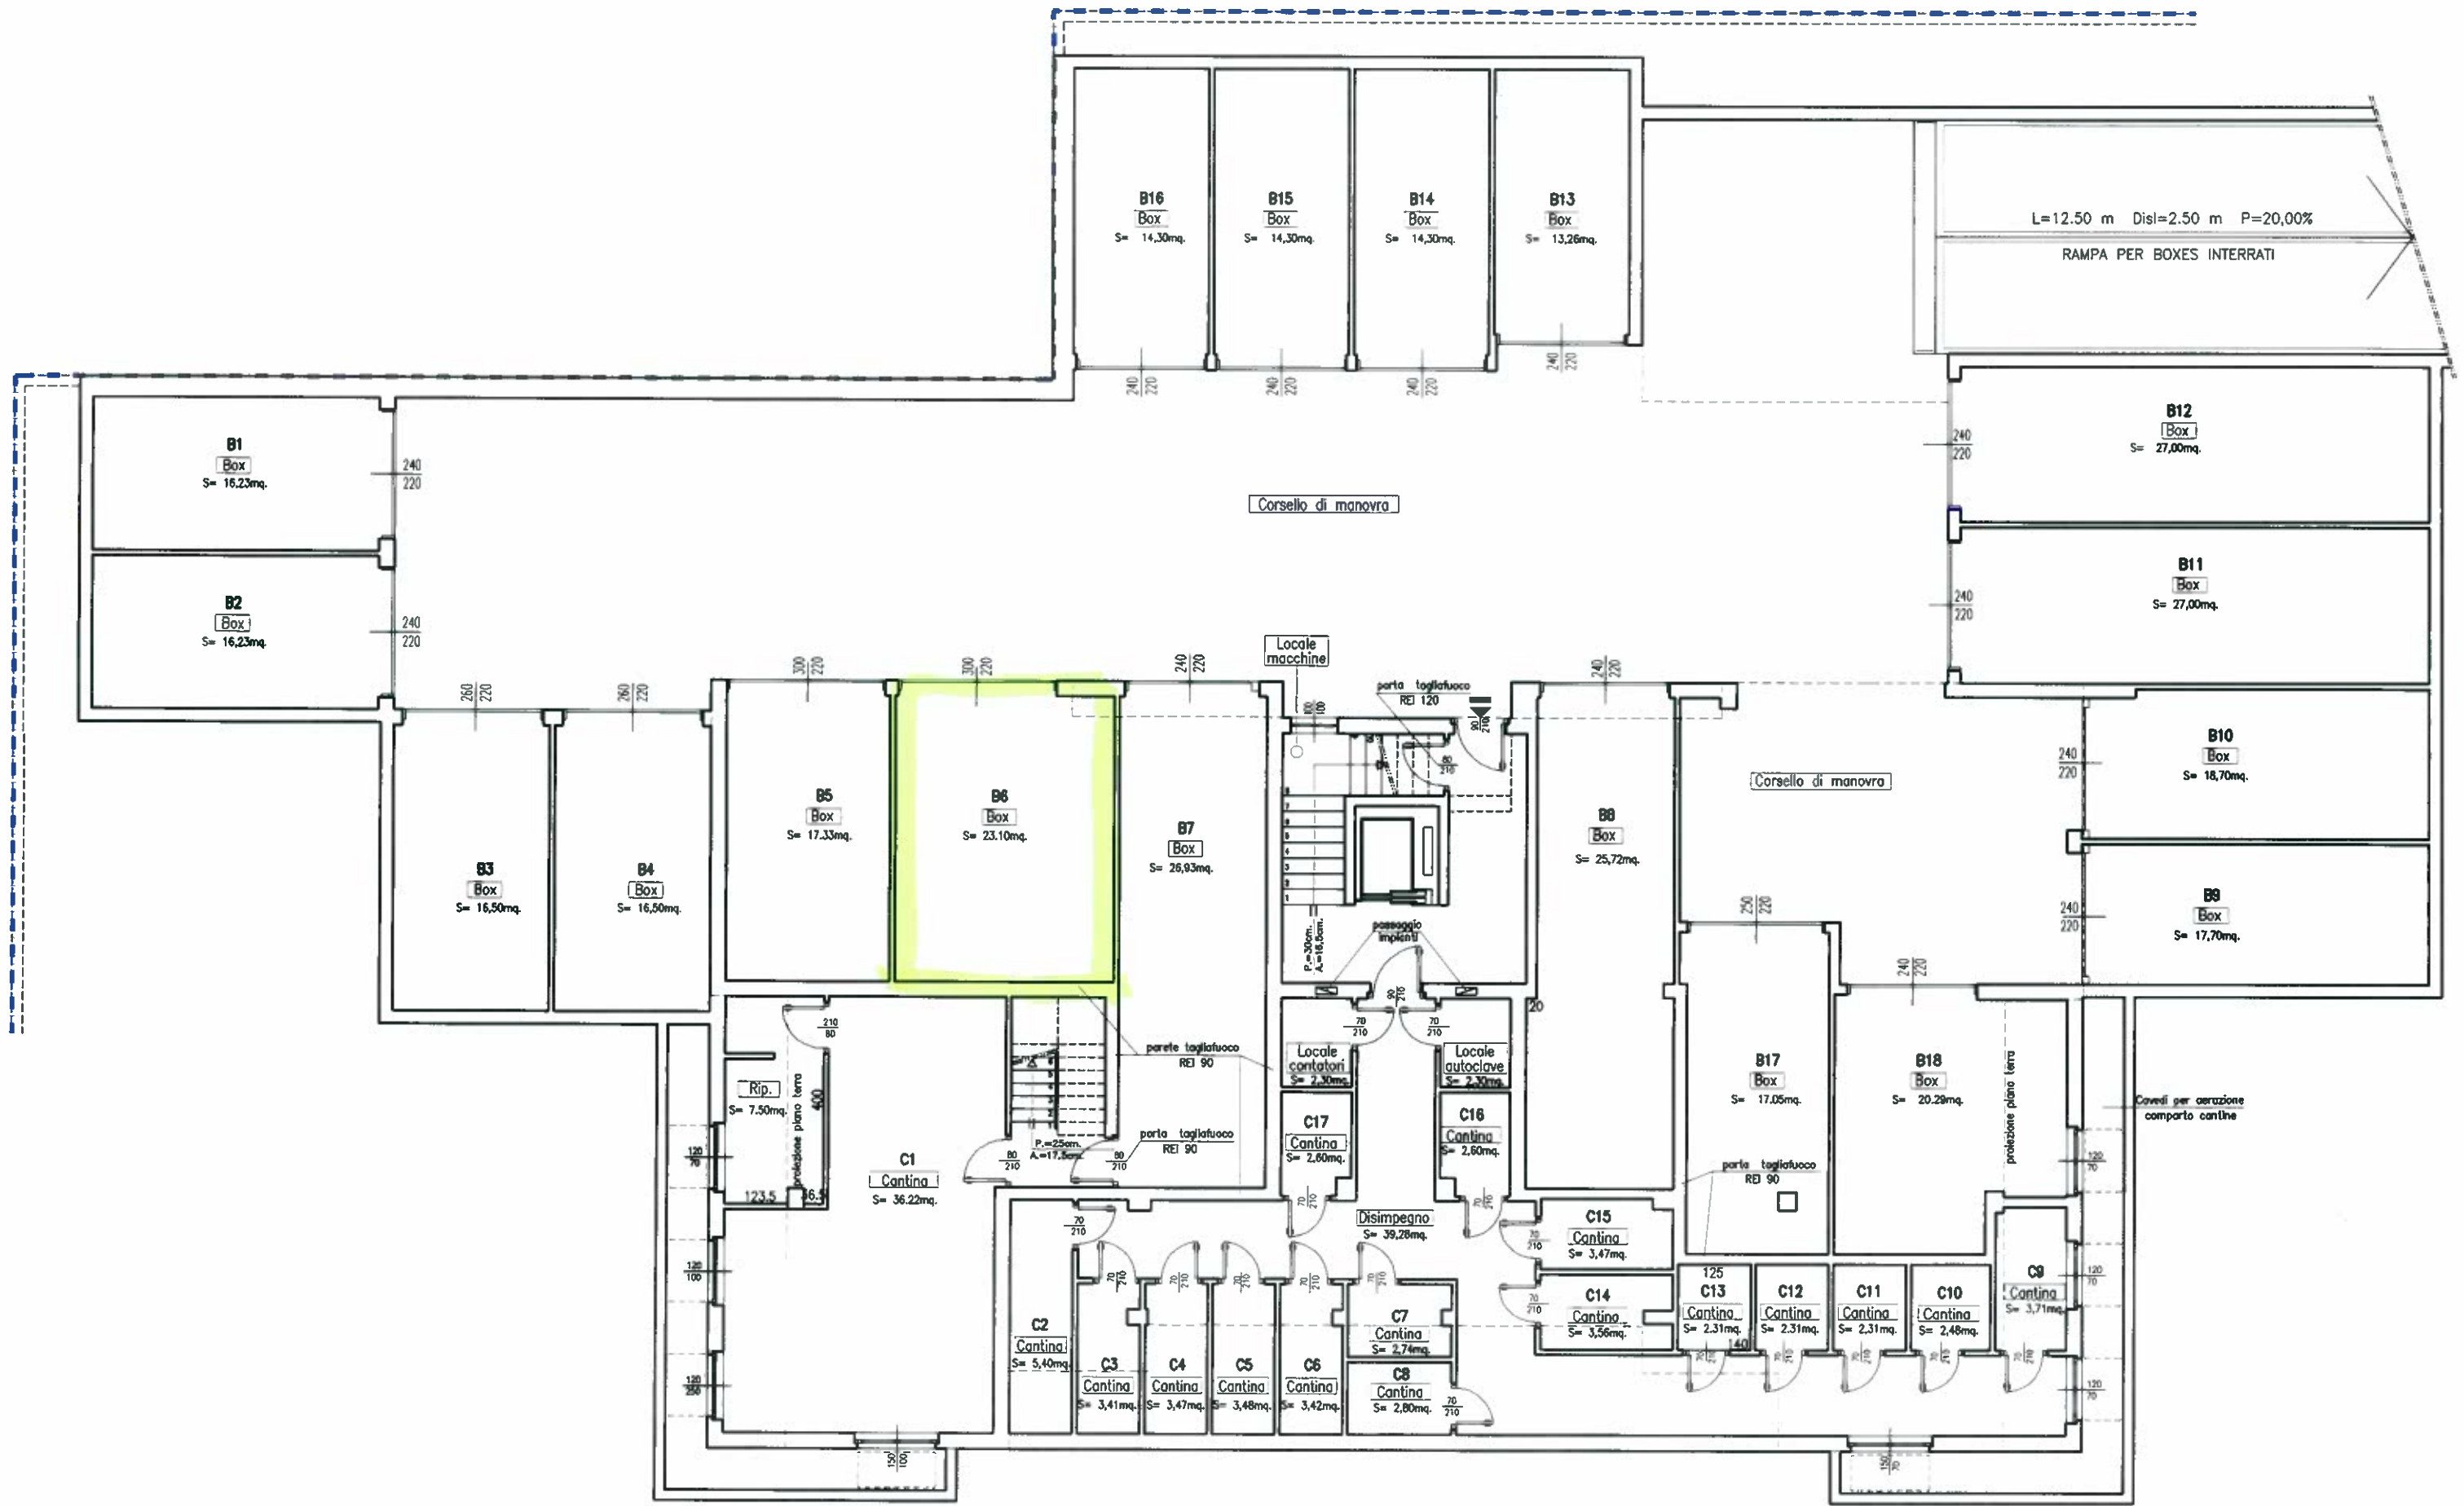

PIANTA PIANO INTERRATO

(scala 1:100)