


Agenzia del Territorio  
**CATASTO FABBRICATI**  
 Ufficio Provinciale di  
 Milano

Dichiarazione protocollo n. \_\_\_\_\_ del  
 Pianificazione di u.s.u. in Comune di Parabiago  
 Via Cesare Davoso


civ. SNC

Identificativi Catastali:  
 Sezione:  
 Foglio: 5  
 Particella: 344  
 Subalterno: 11


Compilata da:  
 Orvi Stefano  
 Iscritto all'albo  
 Ingegneri  
 Prov. Milano

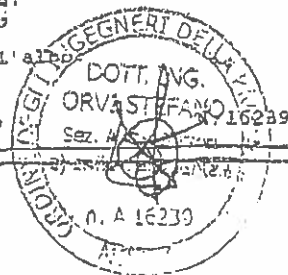

Scheda n. 1      Scala 1:200

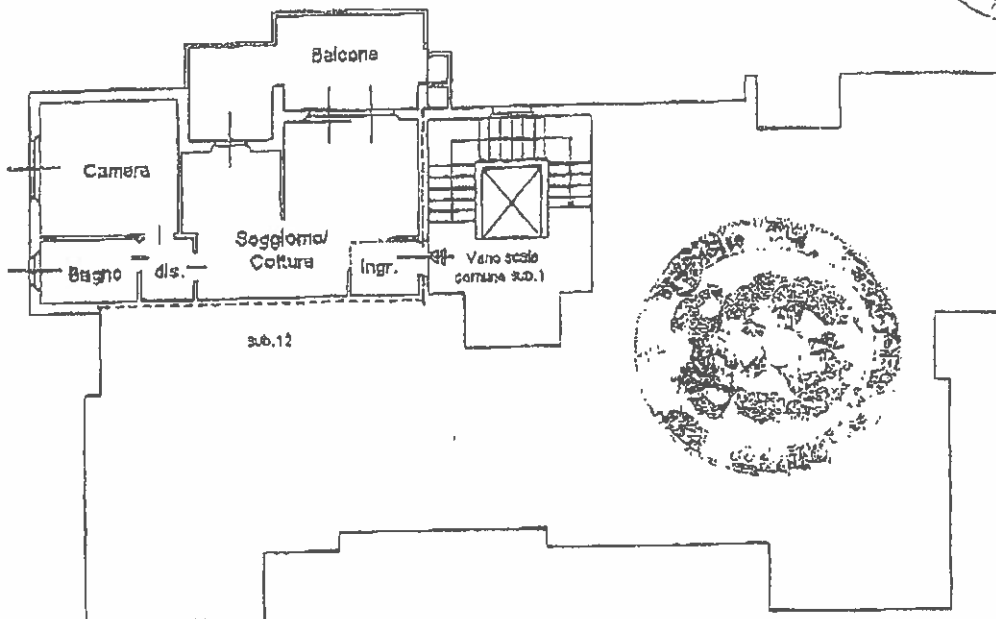

PIANO SECONDO  
 H=2,70m

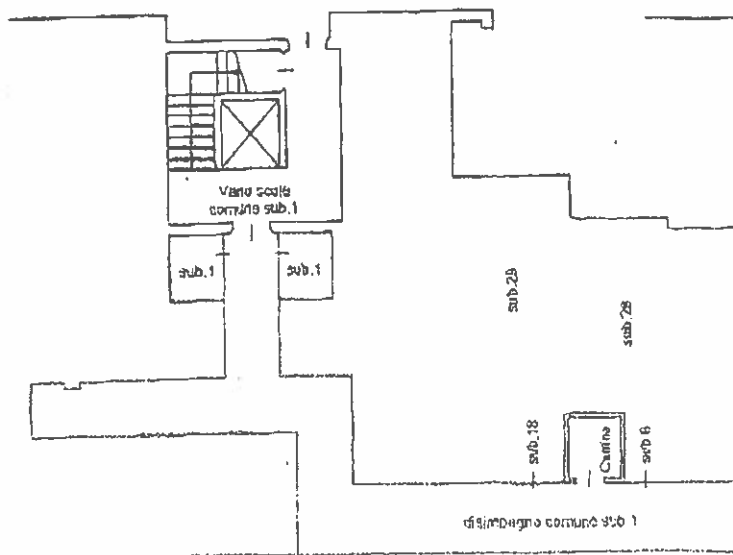

PIANO INTERRATO  
 H=2,50m




11  
 12  
 13  
 14  
 15  
 16  
 17  
 18  
 19  
 20

Agenzia del Territorio  
**CATASTO FABBRICATI**  
 Ufficio Provinciale di  
 Milano

Dichiarazione protocollo n. 401  
 Planimetria di u.d.m. in Comune di Parabiago  
 Via Cesare Pavese civ. 89C

Identificativi Catastali: Sezione: Foglio: 5 Particella: 344 Subalterno: 32	Compilata da: Orvì Stefano Iscritto all'Albo degli Ingegneri Prov. Milano N. 15239
---	--

Scheda n. 1 Scala 1:200

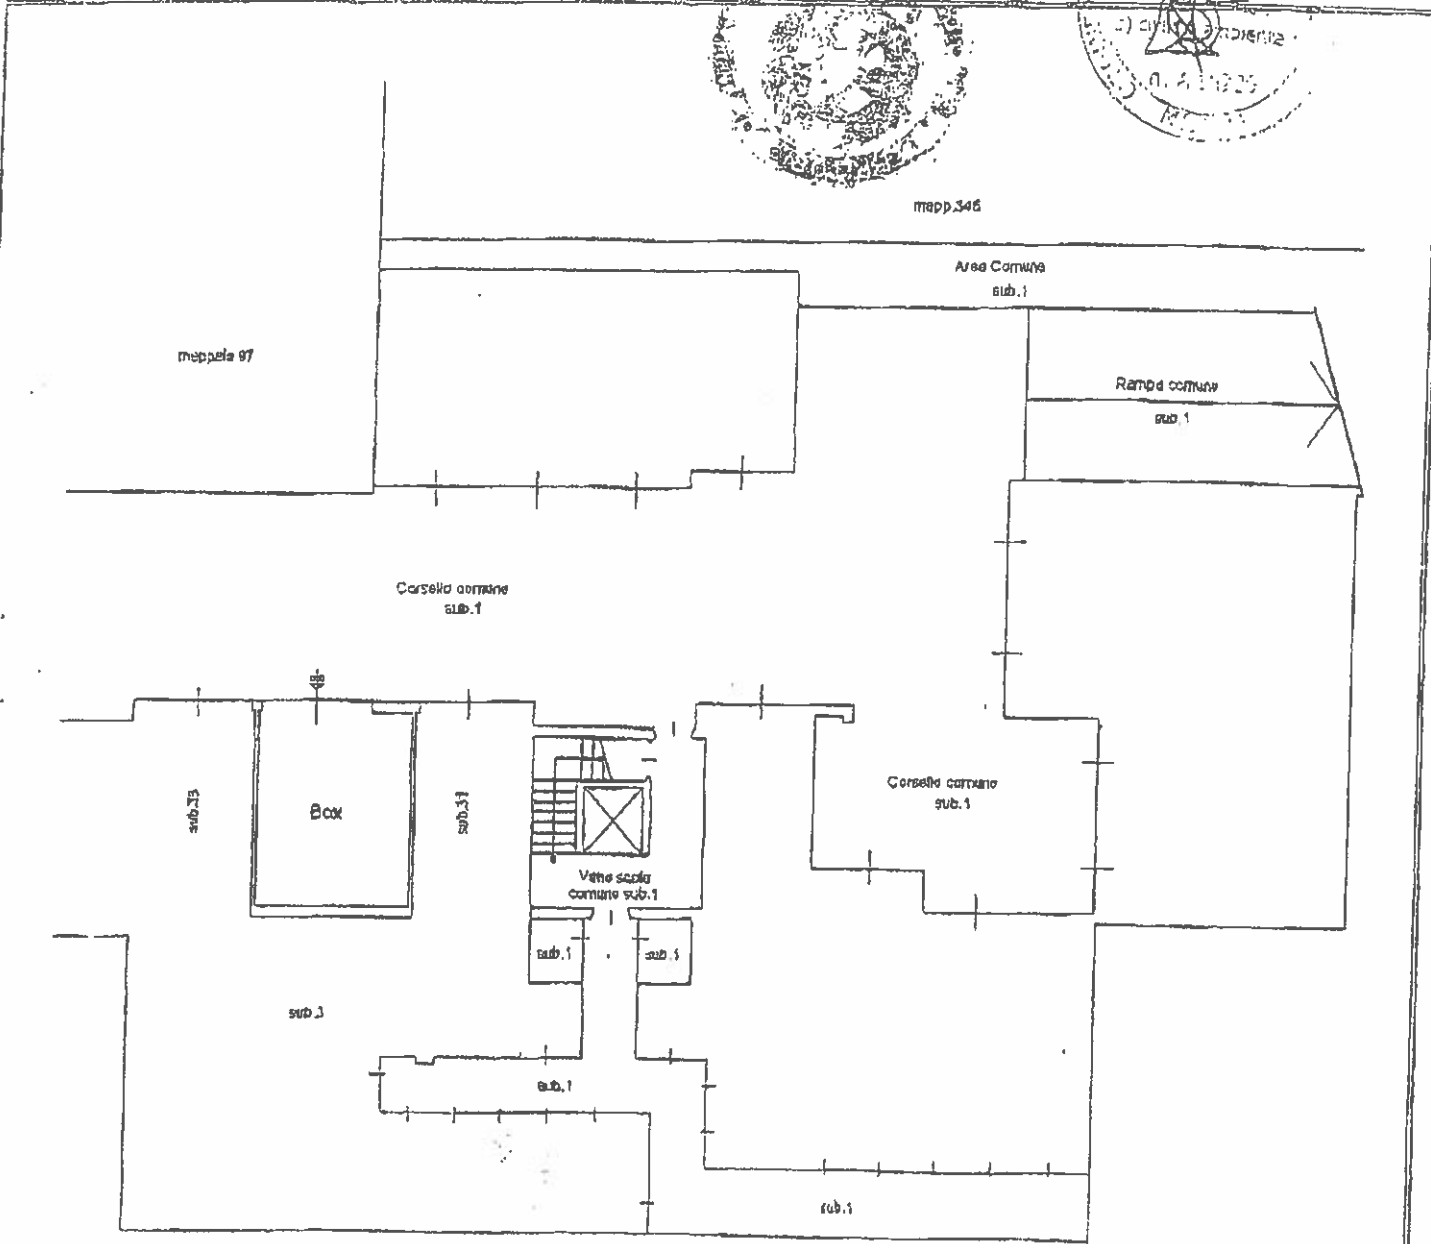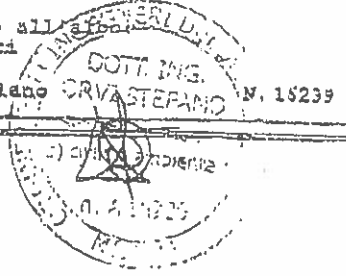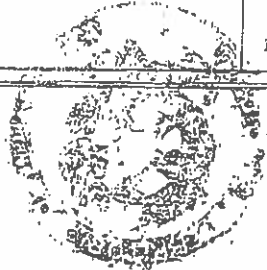

PIANO INTERRATO  
 H=2,50m

